

Esqueros  
Geometreos  
Cadastrales  
Urbanistas  
E: 469831.84  
E: 7204455.19  
E: 7204455.19


ESPACIO PARA USO DEL S.N.C.

ESPACIO PARA USO DE LA MUNICIPALIDAD

CONJUNTO HABITACIONAL O RESIDENCIAL

PADRON N°: 7196 MATRICULA N°: 15.158-D14 DISTRITO: SAN BERNARDINO  
LUBRICACION: "MAGGIOLY"  
PROPIETARIO: Julio Ovaldo Dominguez Wilson Smith y otros  
PROFESIONAL: AURELIO SALAS DELGADO MAT. N°: 201  
TITULO: LIC EN CIENCIAS GEOMETRICAS TEF: 850594 E-MAIL: LIC.SALAS@HOTMAIL.COM.

NO DE PLANO  
LIC. AURELIO SALAS D.  
FIDEJANTE: Lic. Inge. Roberto A. B. B.

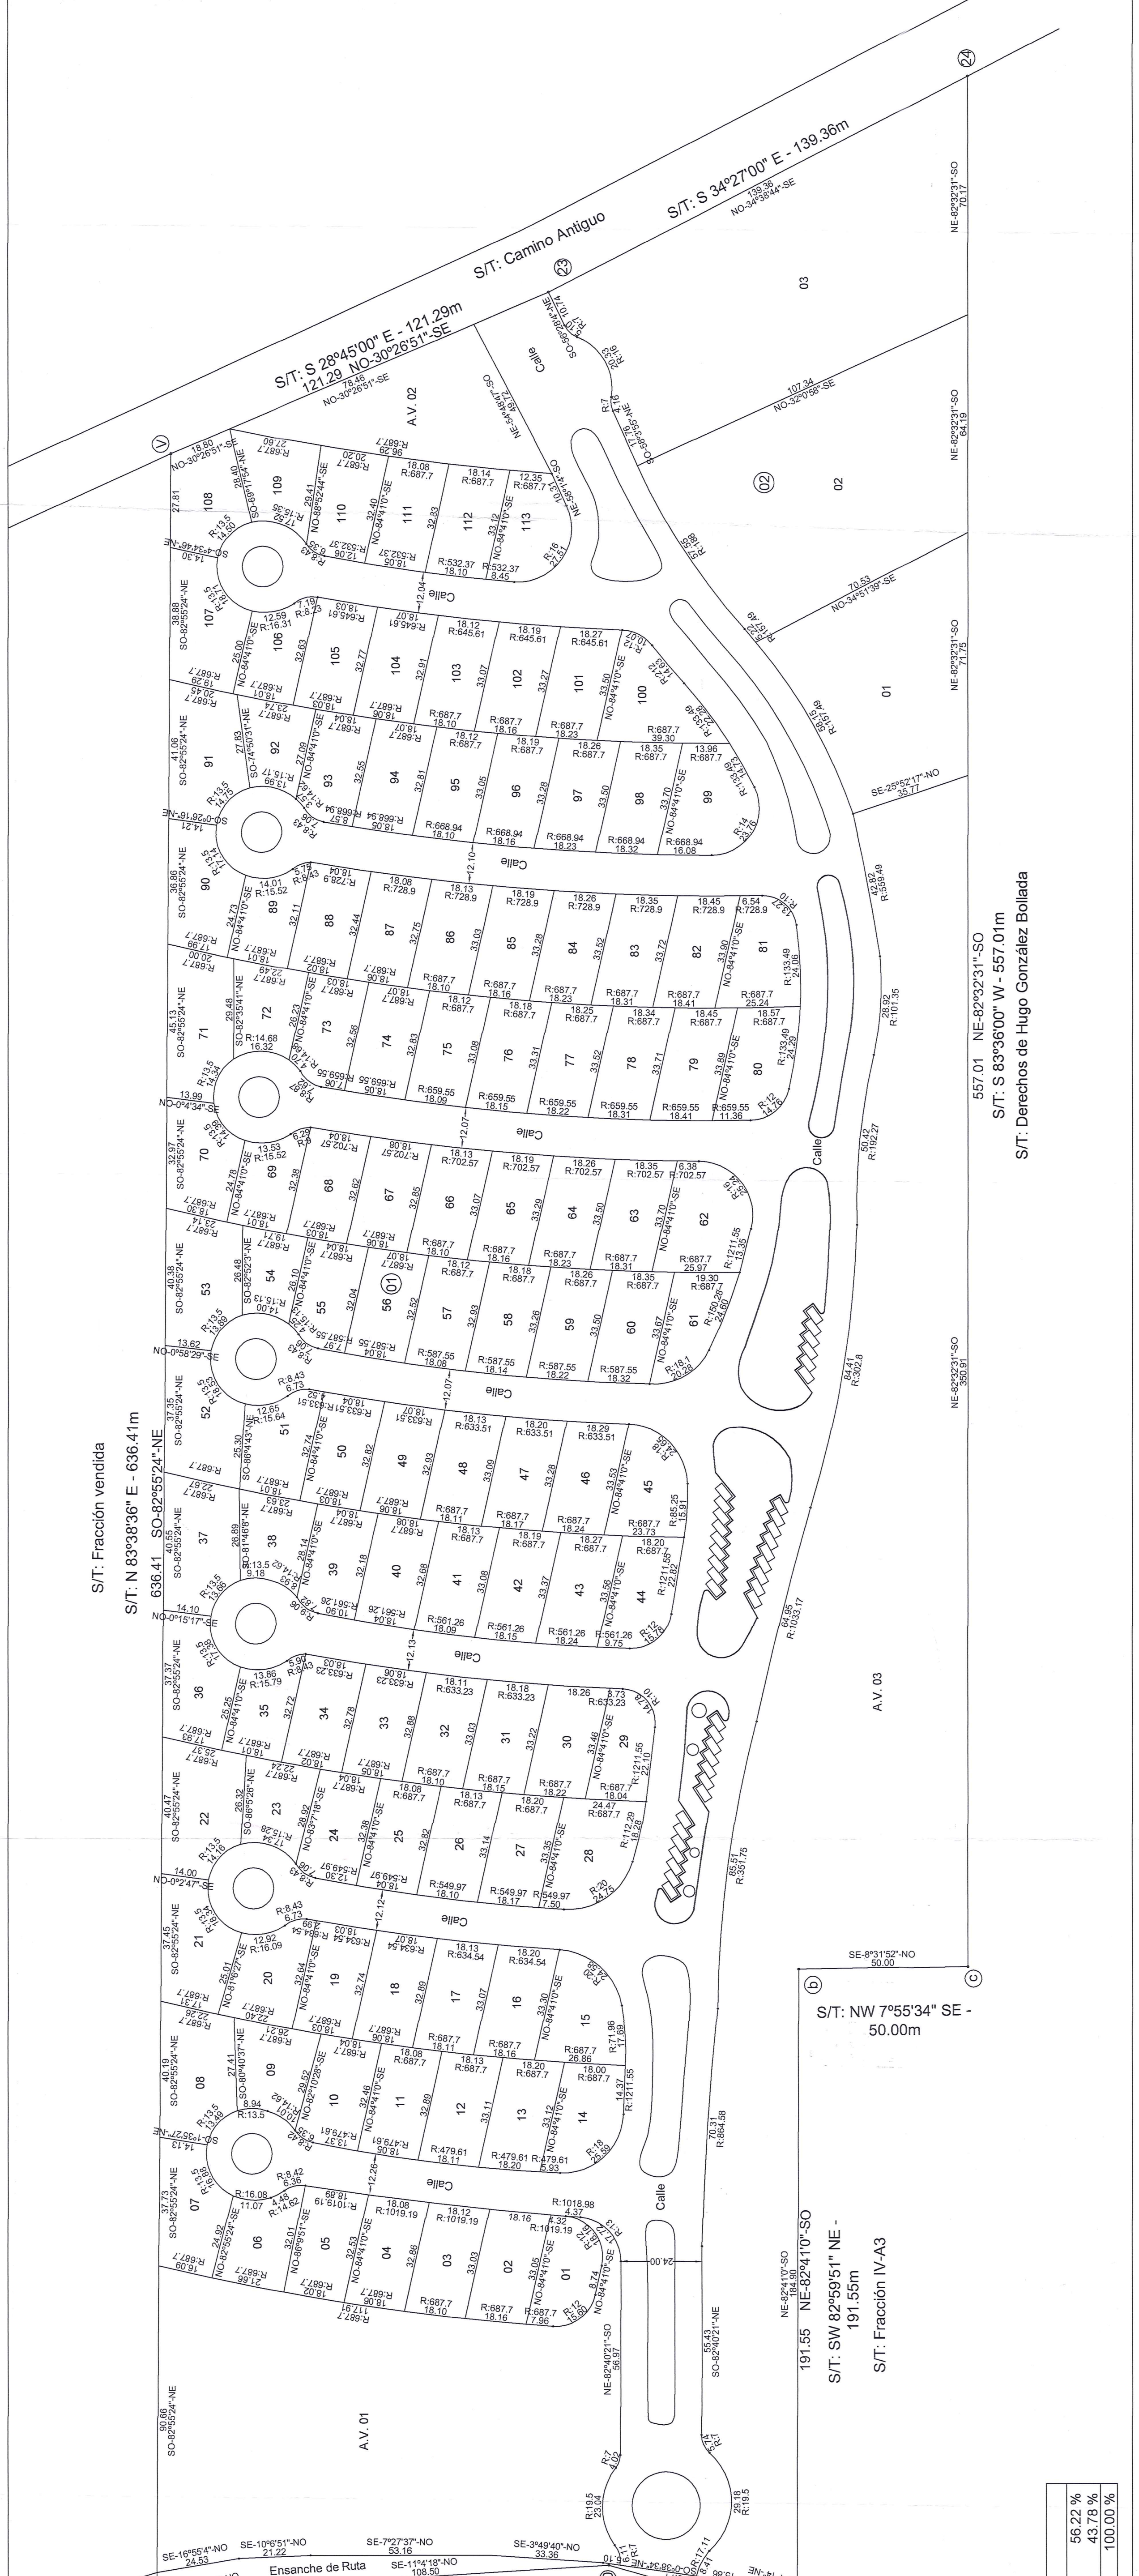


RESUMEN DE SUPERFICIES		RESUMEN DE CONDOMINIO	
Item	Superficie m²	Item	Superficie m²
SUP. DE A. VERDES	32904.2913	SUP. DE A. VERDES	65592.4389
SUP. CALLES	33941.8357	SUP. DE ÁREAS COMUN.	43.72
SUP. TOTAL CONDOMINIO	151238.6659	SUP. TOTAL CONDOMINIO	151238.6659
SUP. ENSANCHE DE RUTA	1117.7995		
SUP. TOTAL	152419.4659		

S/T: N 83°38'36" E - 636.41m  
S/O: 82°52'24" NE

557 01 NE-82°23'31"-SO  
S/T: S 83°36'00" W - 557.01m  
